


Стройгенплан

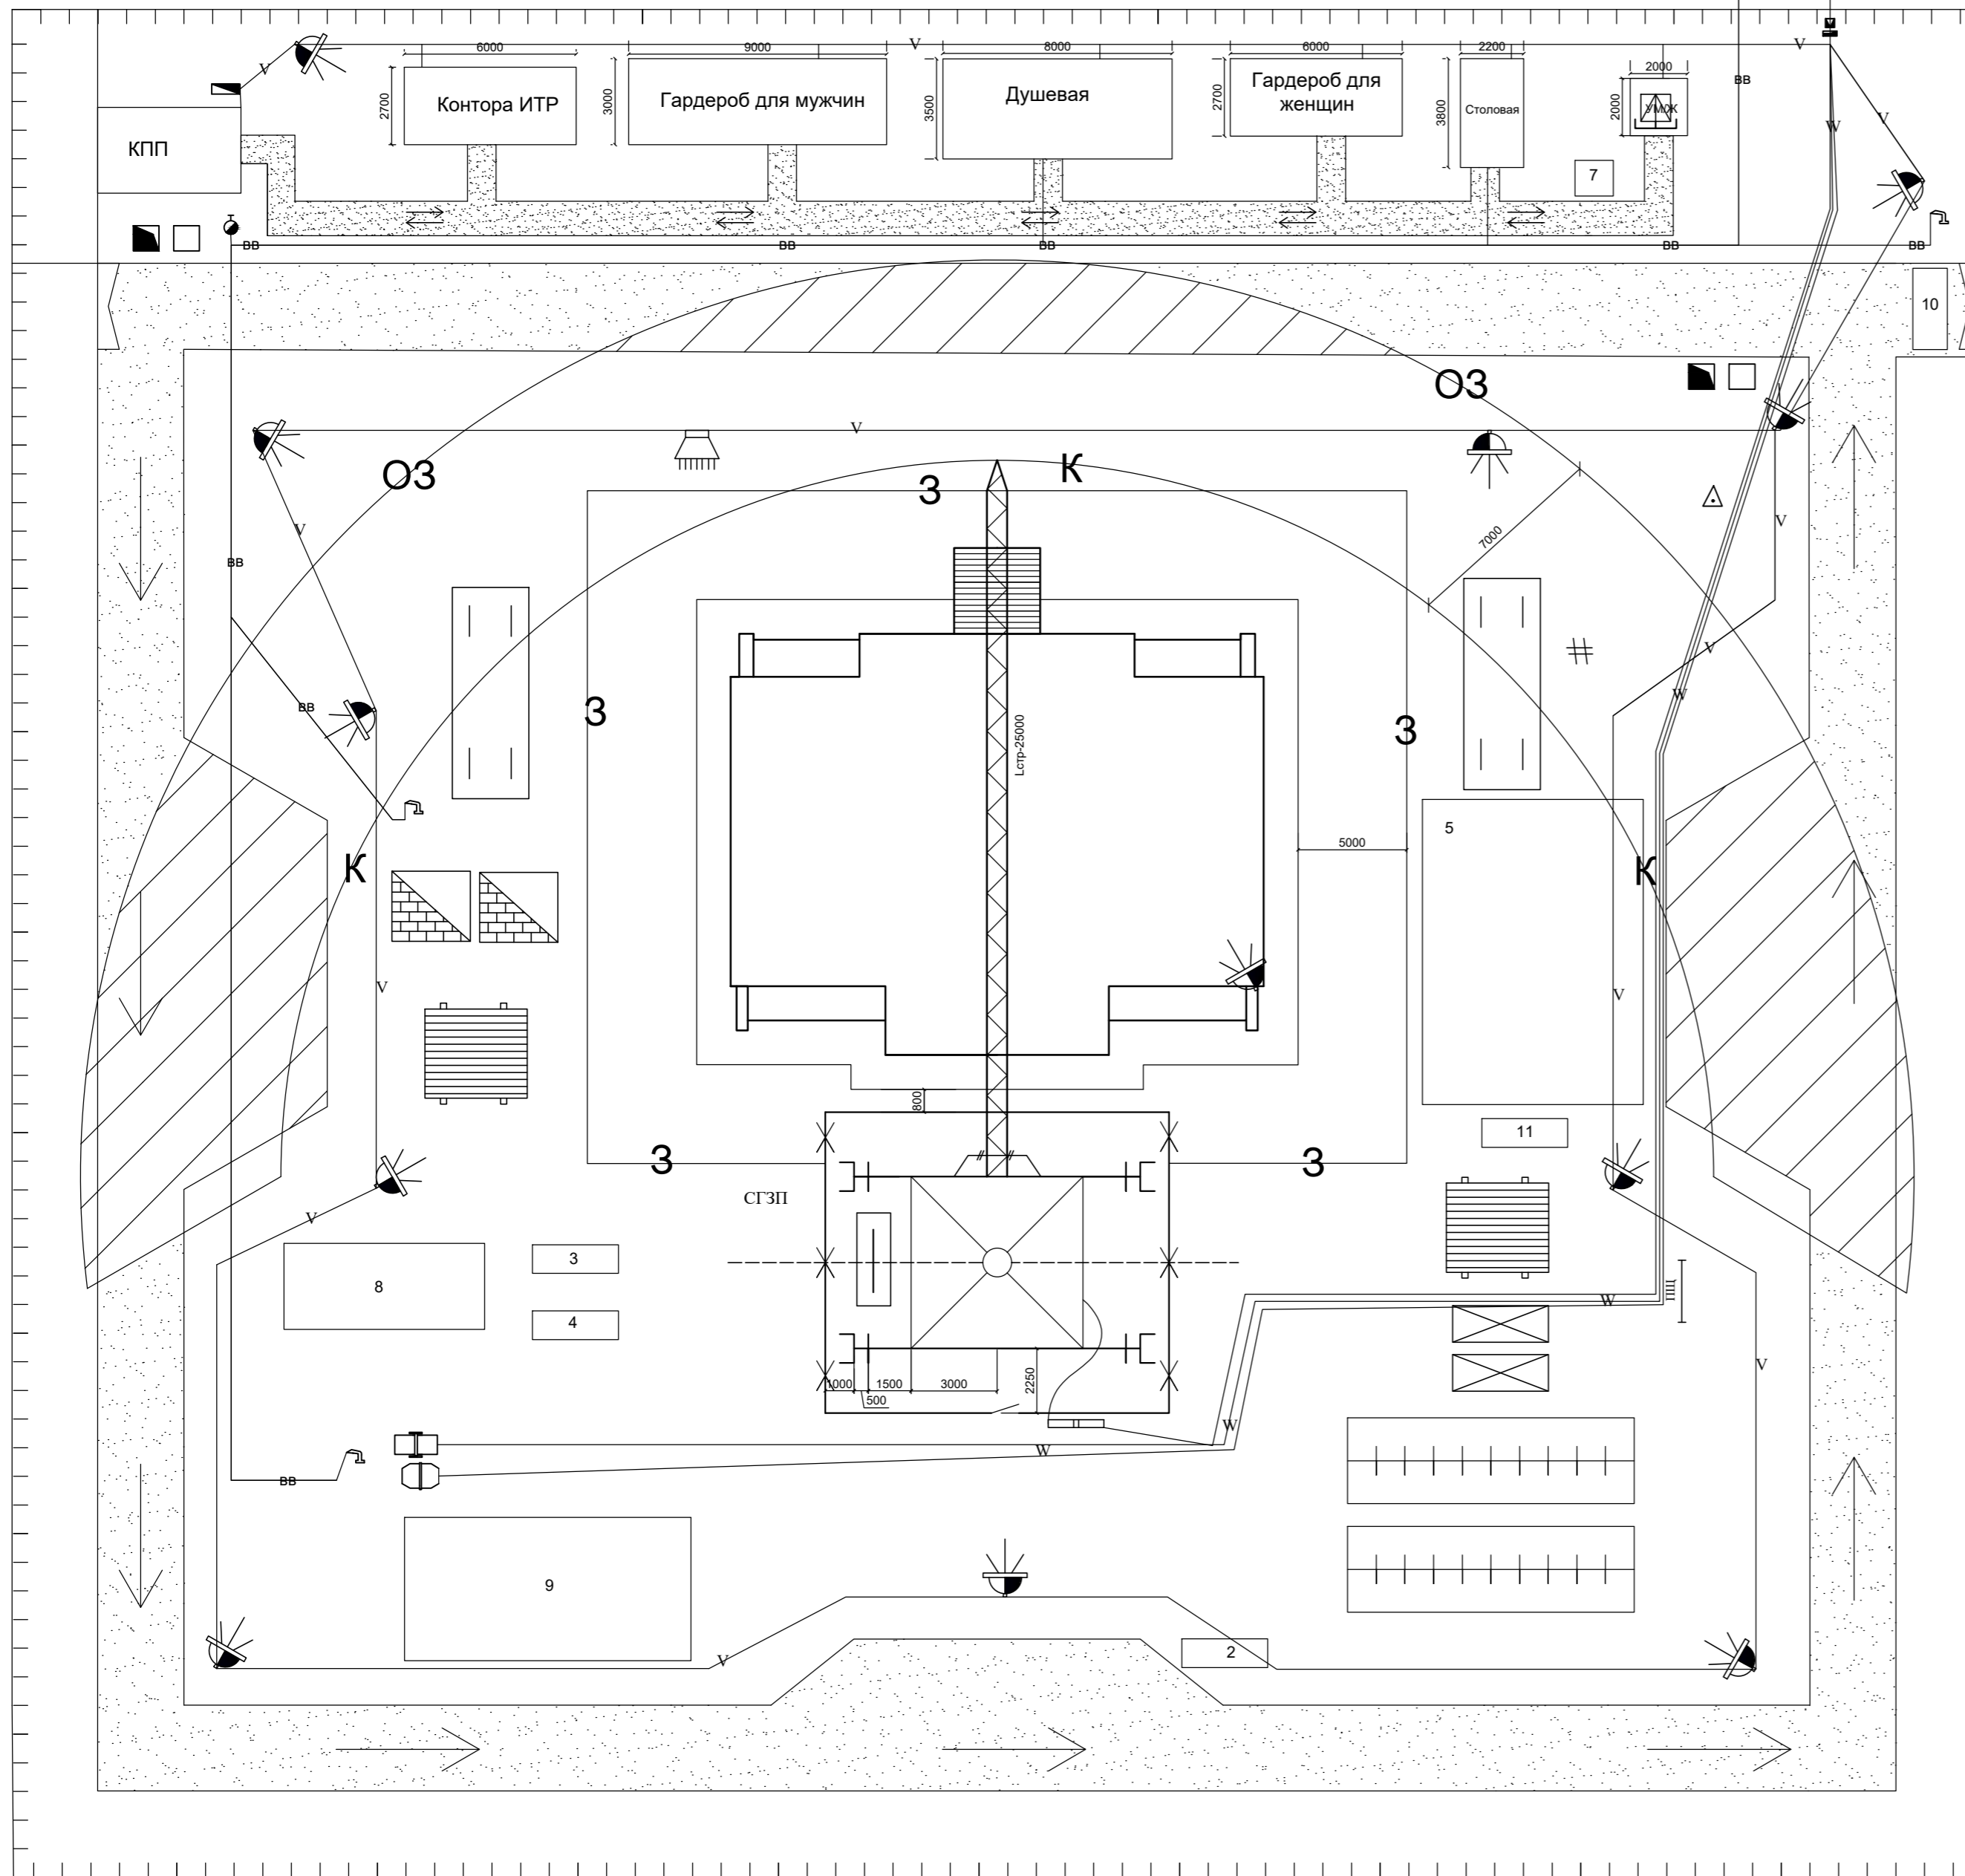

Экспликация временных зданий и сооружений

Номер по плану	Наименование	Кол-во, шт	Прим.
1	Площадка для размещения временных зданий и сооружений	1	
2	Площадка для приема бетона и раствора	1	
3	Площадка для сбора негорючих строительных и бытовых отходов	1	
4	Металлический инвентарный контейнер для хранения отходов горючих материалов	1	
5	Площадка для открытого хранения строительных конструкций, изделий	1	
6	Навес для складирования негорючих материалов и изделий	1	
7	Место для курения	1	
8	Закрытый материально-технический склад	1	
9	Площадка стоянки машин и механизмов вне рабочее время	1	
10	Временный пункт мойки колес автотранспорта	1	
11	Площадка для грузозахватных приспособлений и тары	1	

ТЭП стройгенплана

Наименование	Ед.изм	Величина
Площадь застр.здания	м²	290,47
Площадь стройгенплана	м²	4480,9
Площадь бытовых помещений	м²	111,96
Длина временных дорог	пм	346
Длина временн.водопровода	пм	133
Длина линии освещения	пм	280,5
Длина силовой линии	пм	221,15
Длина оград.строй.площадки	пм	267,84
$K1=(F_{здан}/F_{пощ}) \cdot 100$	%	6,5
$K2=(F_{быт}/F_{здан}) \cdot 100$	%	38,5

Условные обозначения

	Зона обслуживания краном		Крановый рубильник
	Опасная зона работы крана		Контрольный груз
	Отражение опасной зоны здания		Ограждение подкрановых путей
	Временная дорога, движение транспорта		СНВ
	Путь движения рабочих к месту производства работ		Заземление башенного крана
	Контейнера для строительного и бытового мусора		Точки ограничения работы крана
	Место установки стенда со схемами строповки и таблицей поднимаемых грузов		Подкрановый путь со стоянки крана
	Трансформатор КТП-250		Пожарный гидрант
	Туалет		Защитный козырек

	Ворота въезда и выезда на стройплощадку		Плодородный грунт		Геодетический знак		Шкаф учета электроэнергии
	Звуковой сигнал		Направление движения транспорта		Переносная эстакада для погрузки-разгрузки транспорта (приставные лестницы)		Существующие сети водопровода
	Щит с противопожарным оборудованием		Складирование подмостей		Пржектор освещения		Временный водопровод
	Складирование кирпича/блоков		Штукатурная станция		Место хранения грузозахватных приспособлений		Временные сети электроснабжения
	Складирование плит перекрытий покрытий		Ящик с песком		Паспорт объекта.схема движения транспорта		Водопроводный кран
	Складирование различного строительного материала		Бытовые помещения		Знак "Ограничение максимальной скорости"		Дорога в опасной зоне
	Шкаф учета электроэнергии				Ограждение стройплощадки временное		
	Электрораспределительный шкаф						

ДП 2-70 02 01-2020-ППР

Проект 12-квартирного жилого дома в г.п. Октябрьский Гомельской области

Изм.	Кол.	Ндокум.	Подпись	Дата	Стройгенплан	Стадия	Лист	Листов
Разраб.		Скоробогатая И.А.				Д	6	6
Пров.		Грабарь Е.А.						
Т.контр.								
Н.контр.		Богомолова Е.А.			Стройгенплан; Экспликация временных зданий и сооружений; Технично-экономические показатели			
Утв.					Филиал ГГДСК УО РИПО ПГС-42			