


Стройгенплан М1:250

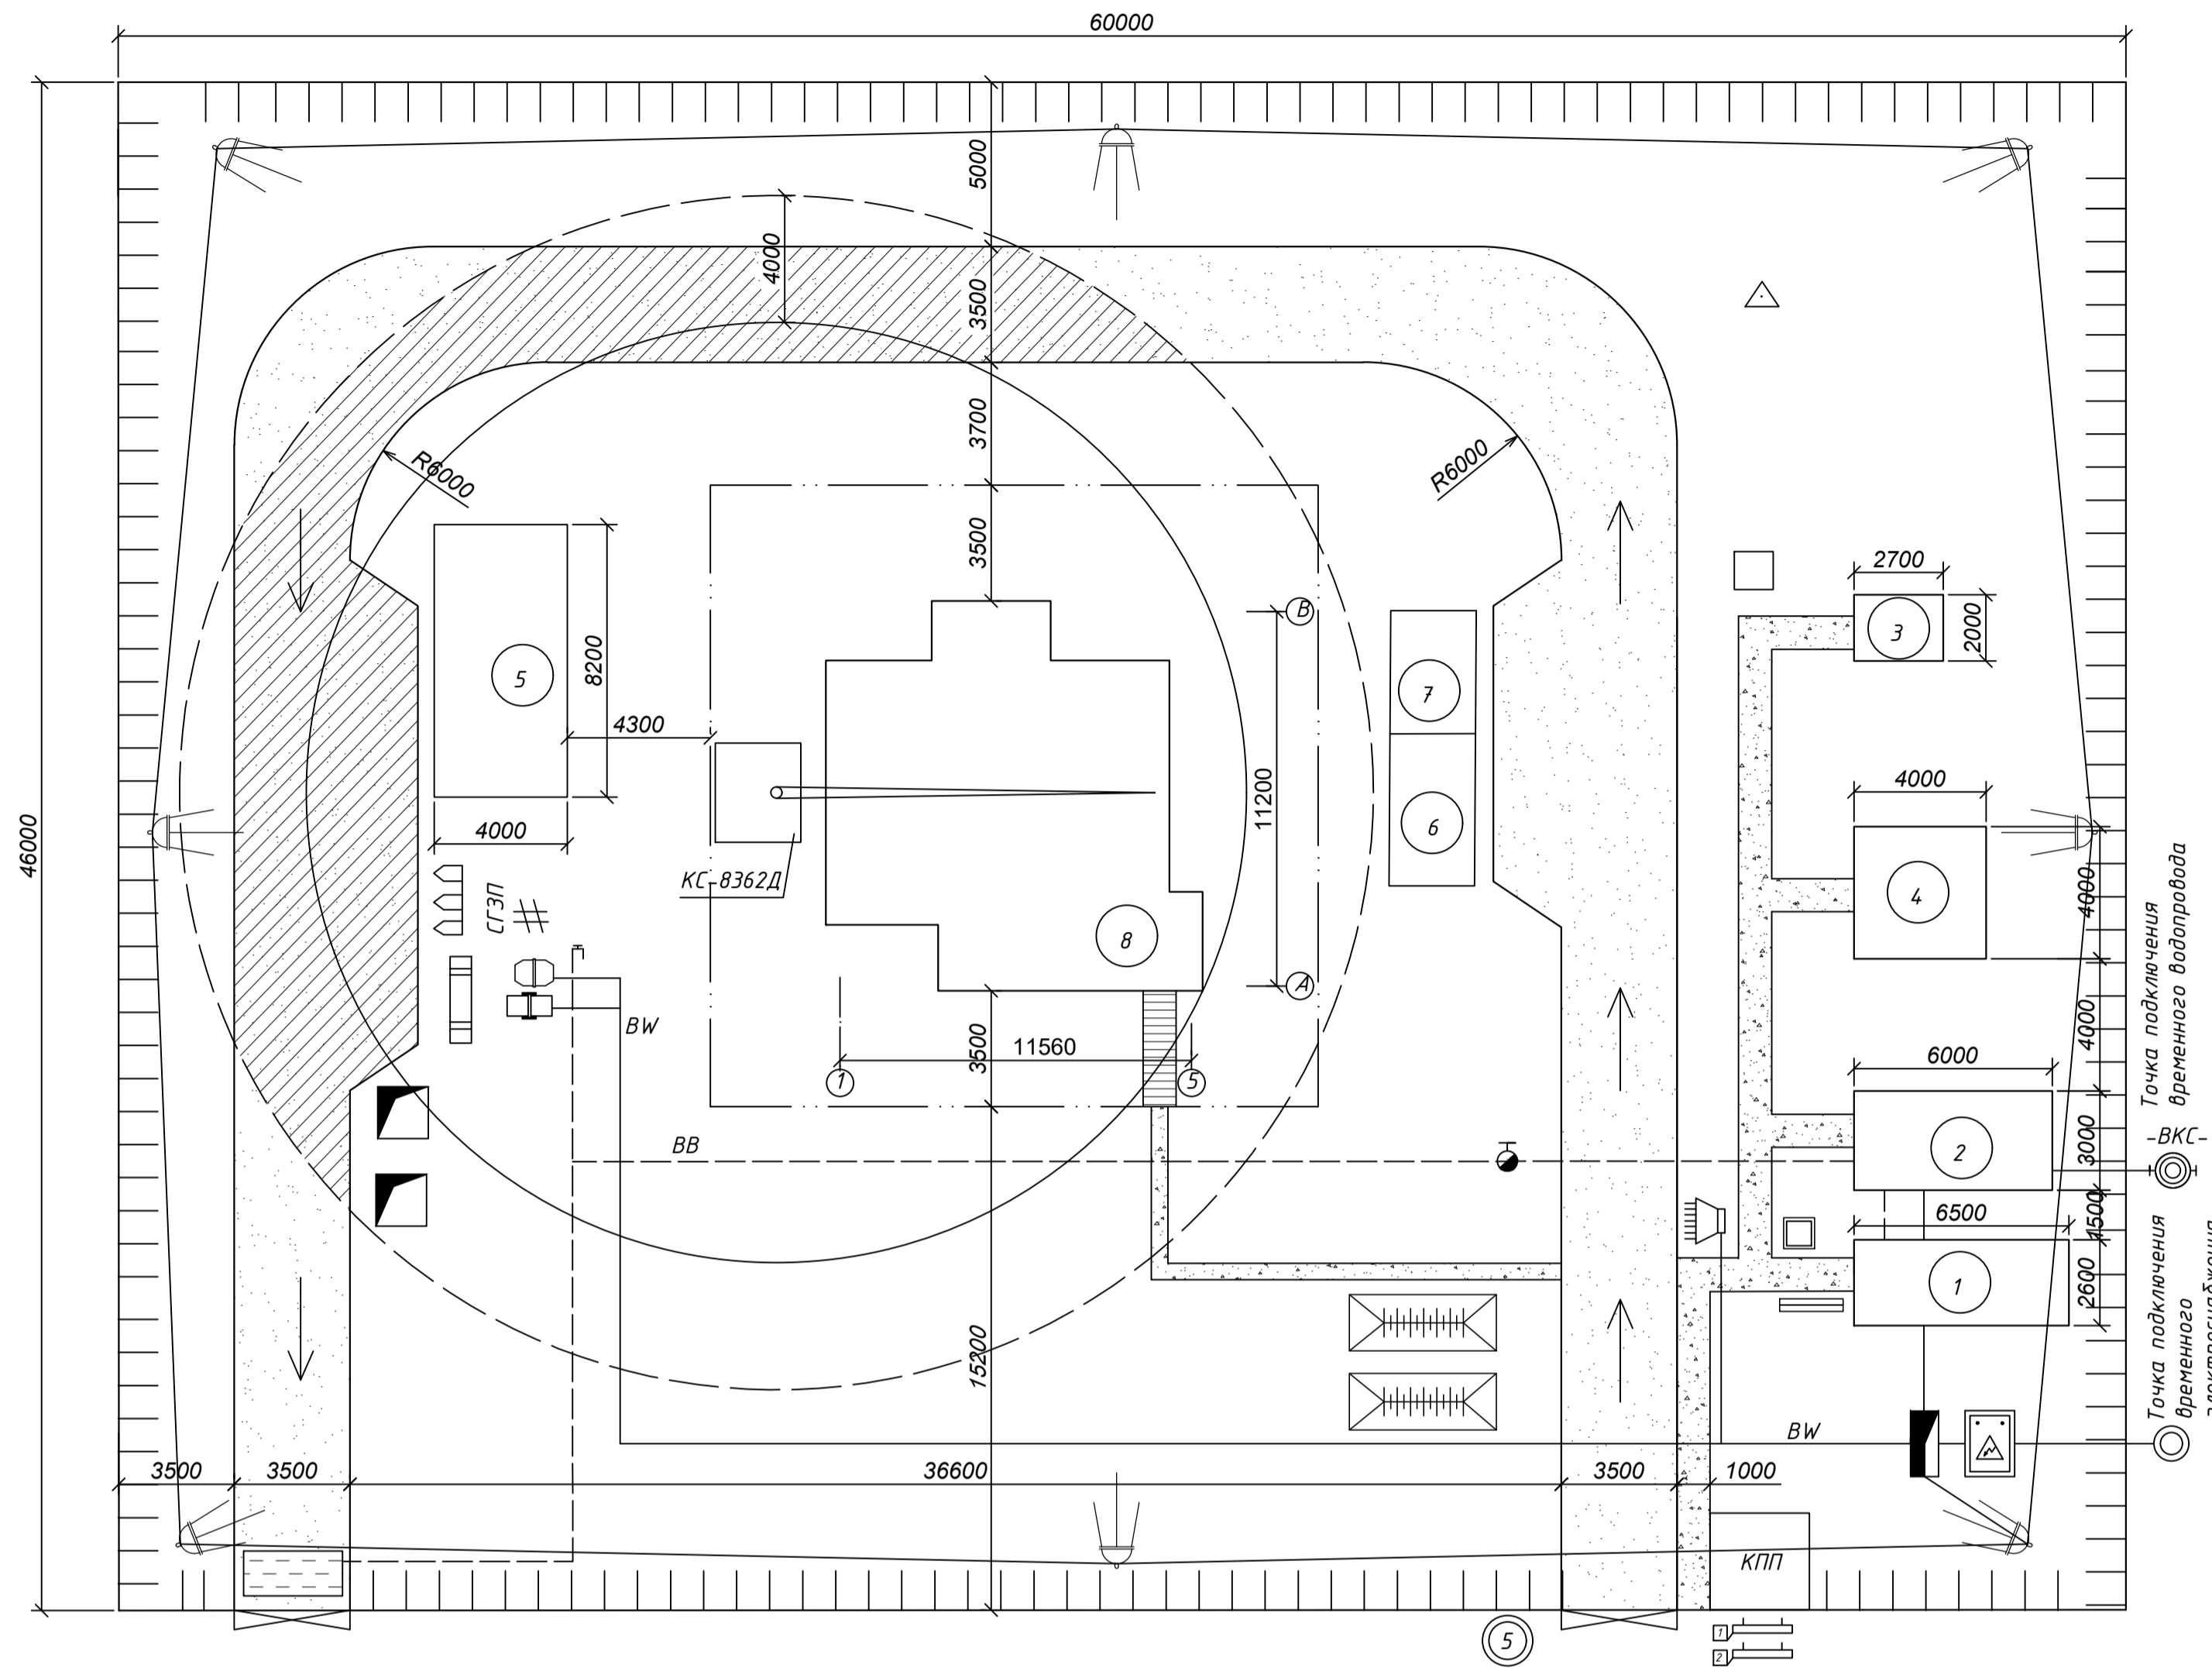

Условные обозначения

- Опасная зона крана
- Зона действия крана
- Временная дорога
- Дорога в зоне действия крана
- Контейнера для строительного и бытового мусора
- Растворонасос
- Бетоносмеситель
- Бытовые помещения
- Пожарный гидрант
- Шкаф учета электроэнергии
- Прожектор освещения
- Паспорт объекта, схема движения транспорта
- Место установки стенда со схемами строповки и таблицей поднимаемых грузов
- Знак "Ограничение максимальной скорости"
- Трансформатор ТМ-50/6
- Направление движения транспорта
- Временный водопровод
- Временные сети электроснабжения
- Звуковой сигнал
- Ящик с песком
- Пожарный щит
- Ворота с ограждением строительной площадки
- Защитный козырек
- Пункт мойки колес
- Переносная эстакада для погрузки-разгрузки транспорта (приставные лестницы)
- Место хранения грузозахватных приспособлений

Экспликация зданий и сооружений		
№п/п	Наименование	Габаритные размеры
1	Помещение для обогрева, приема пищи и сушки одежды	6,5x2,6x2,8
2	Душевая	6x3x3,86
3	Уборная	2,7x2x2,8
4	Место для отдыха и курения	4x4
5	Открытый склад	4x8,2
6	Навес	7,3x4
7	Закрытый склад	7,3x4
8	Строящееся здание	11,56x11,2

Технико-экономические показатели стройгенплана		
Наименование показателя	Единица измерения	Величина показателя
Общая площадь строительной площадки	м ²	2760
Общая площадь здания	м ²	127
Общая площадь бытовых помещений	м ²	40,3
Длина временных дорог	м	182,3
Длина временного водопровода	м	65,8
Длина линий освещения	м	188
Длина силовой линии	м	67,5
Длина ограждения строительной площадки	м	212
$K_1 = (F_{здан} / F_{стр.пл.}) \cdot 100\%$	%	4,6
$K_2 = (F_{быт} / F_{здан}) \cdot 100\%$	%	31,7

ДП 2-70 02 01 - 2020 ППР					
Проект одноэтажного многоквартирного жилого дома г. Жлобине					
Изм.	Кол.	Лист	№Док.	Подпись	Дата
Разраб.		Боярин Д. Н.			
Проверил		Грабарь Е. А.			
Стройгенплан			Стадия	Лист	Листов
			Д	6	6
Стройгенплан, условные обозначения, ТЭП			Филиал ГГДСК УО РИПО СЛС-41		
Н. контроль		Грабарь Е. А.			