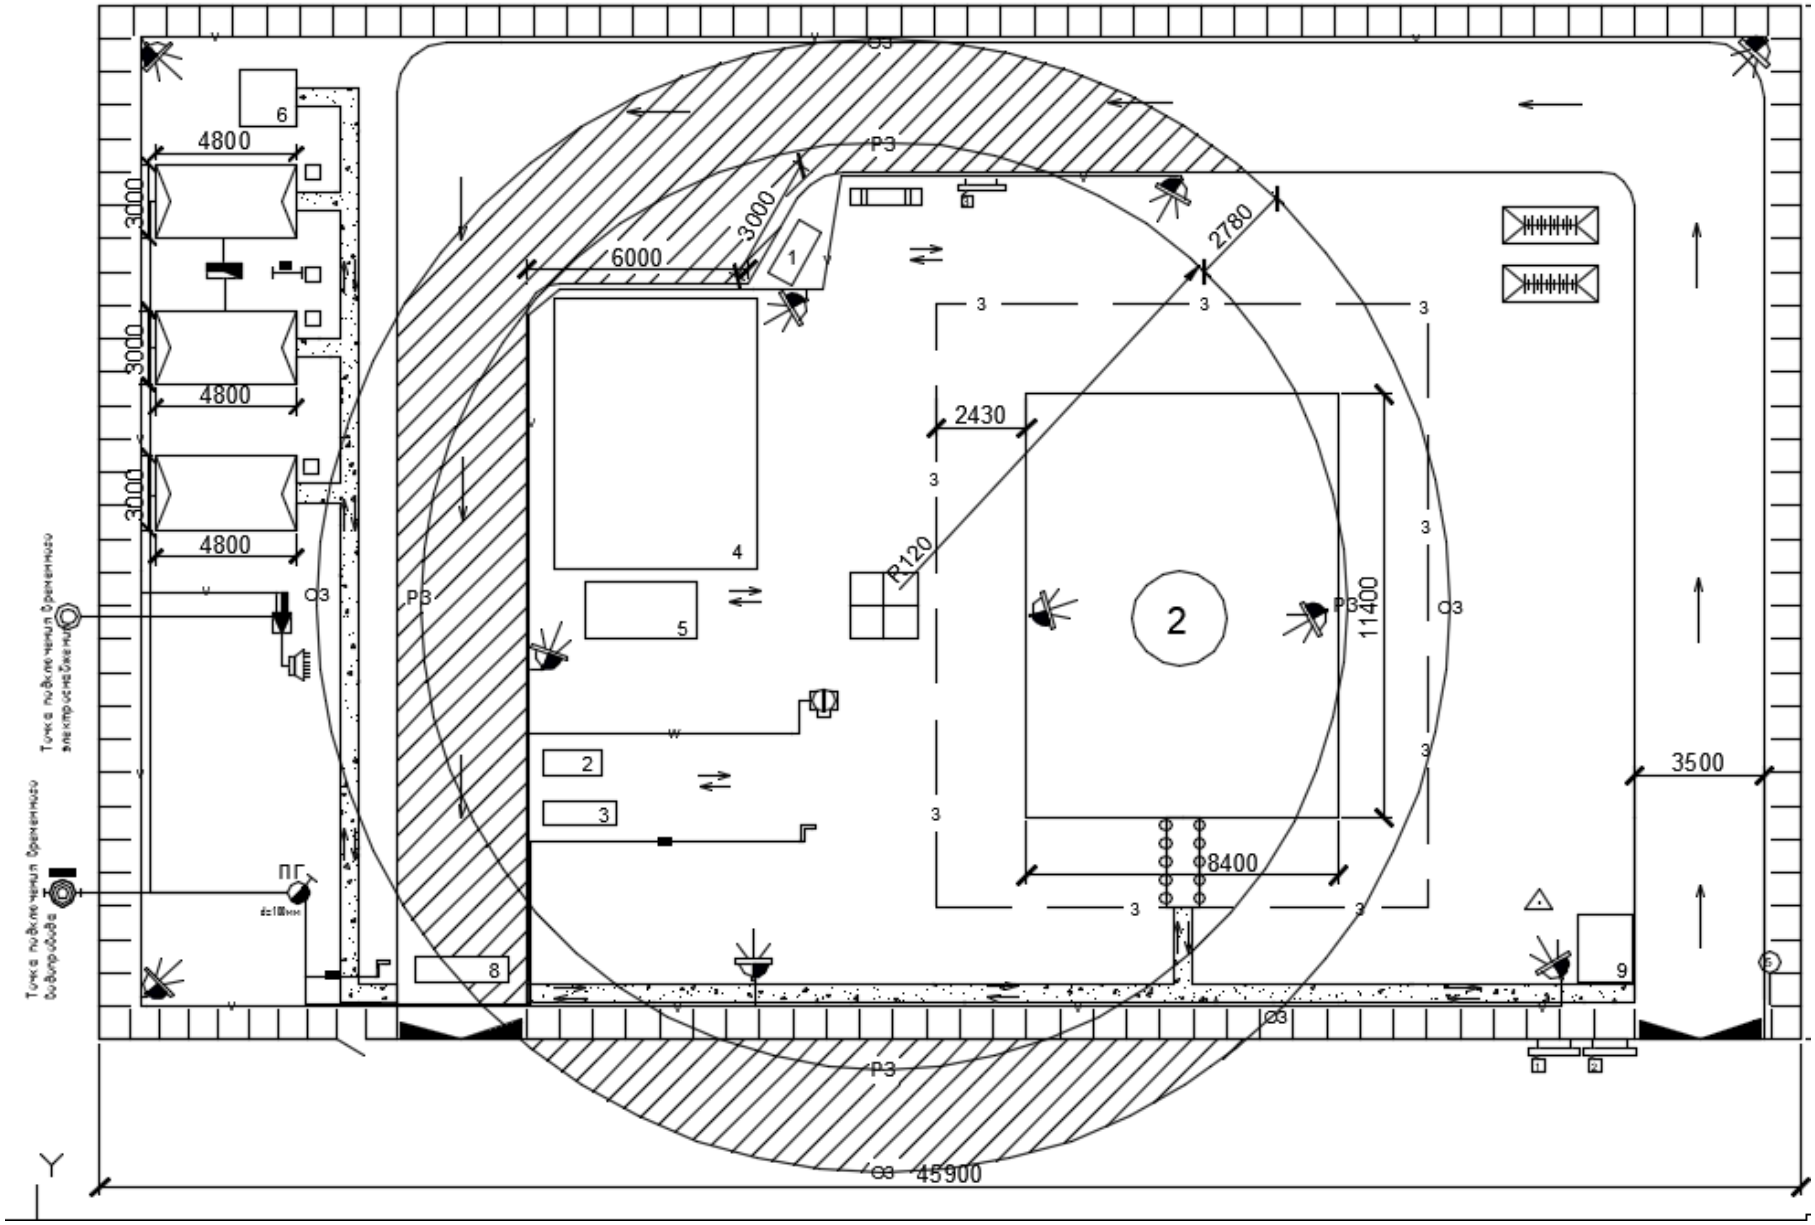
6
4800
3000
3000
4800
3000
4800
Точка подключения временного электроснабжения
Точка подключения временного водопровода
ПГ
dн108мм
8
4
5
2
3
1
6000
3000
2780
2430
R120
2
11400
8400
3500
9
45900
Y