


СТРОЙГЕНПЛАН М1:200

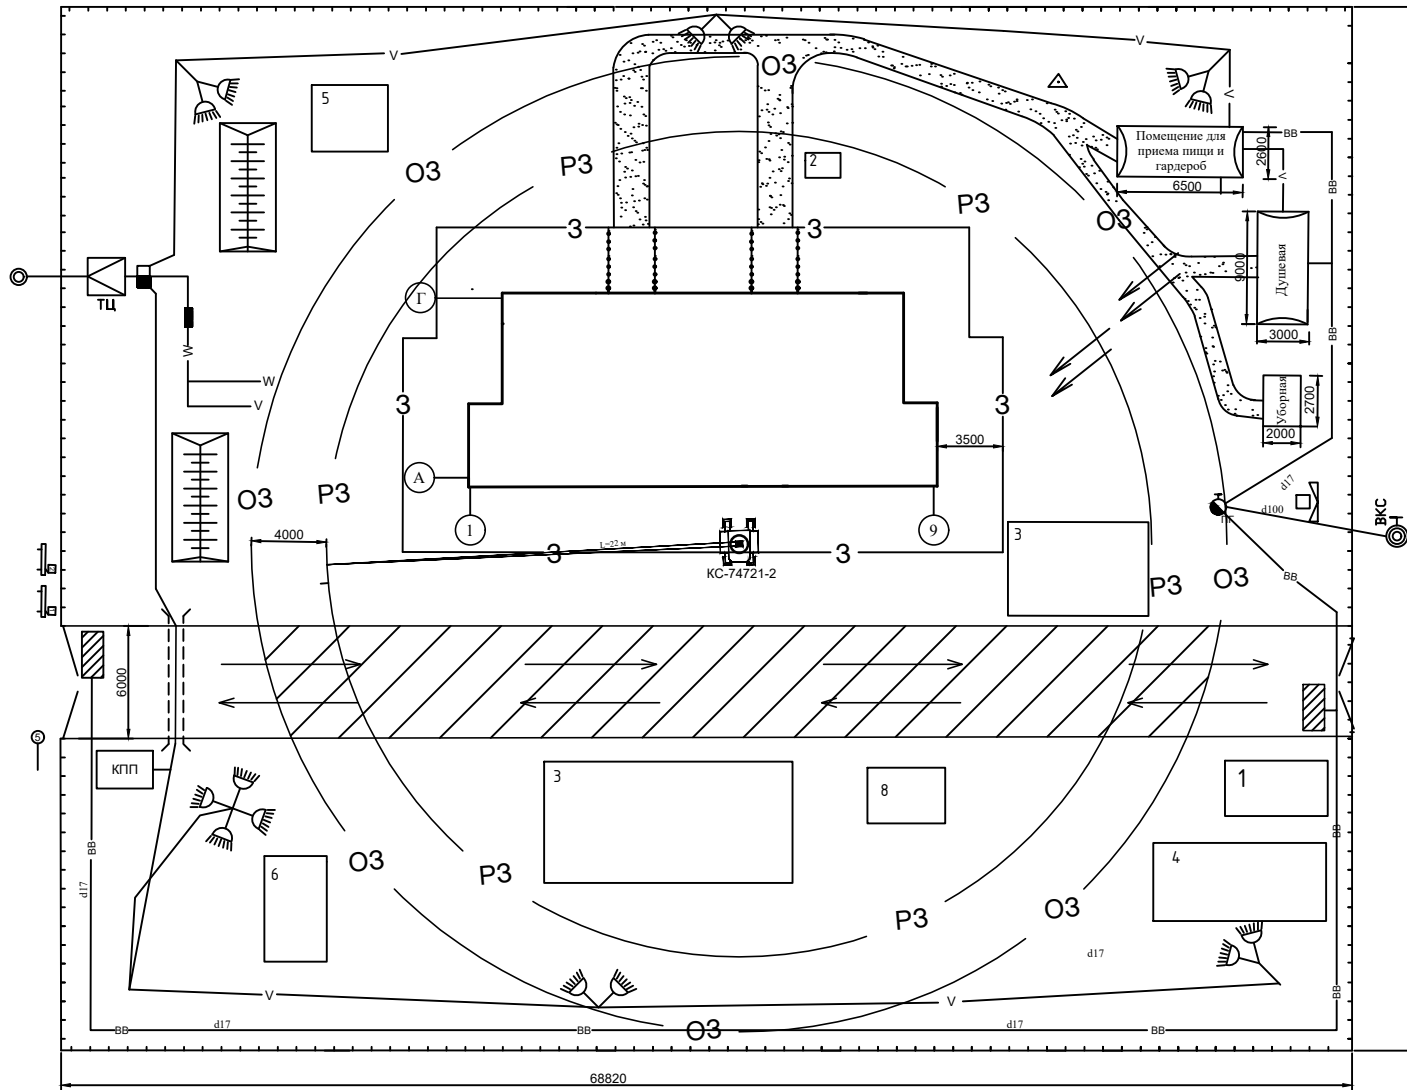

Условные обозначения

- Контуры строящегося здания
- Временная дорога, движение транспорта
- Ограждение стройплощадки
- Трансформатор ТОН-35
- Трансформаторный щит
- Паспорт объекта
- Щит с нанесенной схемой расположения строящихся и вспомогательных зданий и сооружений, средств пожаротушения, схемой движения транспорта
- Защитный козырек
- Пожарный гидрант
- Пожарный щит, ящик с песком
- Рубильник
- Плодородный грунт
- Проектора
- V — Линия освещения
- W — Силовая линия
- BB — Временный водопровод
- ВКС — Водоканал существующий
- Точка подключения временного электроснабжения
- Предупреждающий знак
- Геодезический знак
- Мойка колес машины
- Временная дорога
- Контейнеры для мусора
- O3 — Опасная зона работы крана
- P3 — Рабочая зона работы крана
- 3 — Опасная зона здания
- Движение рабочих на стройплощадку

ЭКСПЛИКАЦИЯ

ТЭП СТРОЙГЕНПЛАНА

Наименование показателя	Ед. изм.	Величина показателя
Площадь застр. здания	м ²	352,12
Площадь стройгенплана	м ²	4637,5
Площадь бытовых помещений	м ²	69,14
Длина временных дорог	пм	76,7
Длина времен. водопровода	пм	60,3
Длина линии освещения	пм	219,9
Длина силовой линии	пм	53,91
Длина огражден. стр. площадки	пм	474,9
K1=(Fздан/Fплоч)*100	%	2,1
K2=(Fбыт/Fздан)*100	%	60,8

№ по плану	Наименование	Кол-во шт
1	Площадка для сбора негорючих строительных и бытовых отходов	1
2	Металлический инвентарный контейнер для хранения отходов горючих материалов	1
3	Площадка для открытого хранения строительных конструкций, изделий	2
4	Навес для складирования негорючих мат-лов и изделий	1
5	Место для курения	1
6	Площадка стоянки машин и механизмов вне рабочего времени	1
7	Временный пункт мойки колес автотранспорта	1
8	Площадка для грузозахватных приспособлений и тары	1

КП 2-70 02 01-2019 ППР			
Организация строительства 2-этажного жилого дома в в. Дровичин			
Изм.	Кол.	Лист	Дата
Проверил	Грбавь		
Выполнил	Кзымич		
Н контр.			
Стройгенплан		Стация	Лист
		Д	2
Стройгенплан, условные обозначения ТЭП, экспликация		Ф-ал ГТДСК УО РИПО ПГС-42	